

STANOVENO

číslo 37491/2023

ZNÁČKA

16.5.2023

DATUM

MĚSTSKÝ ÚŘAD


ŠUMPERK

ODBOR DOPRAVY


PODPIS

MARY.CZ

Uložení nového železu NN ve štrkolním pásu silnice III/44638 a štrkolních potoků č.p. 22
(uložení mimo asfalt).

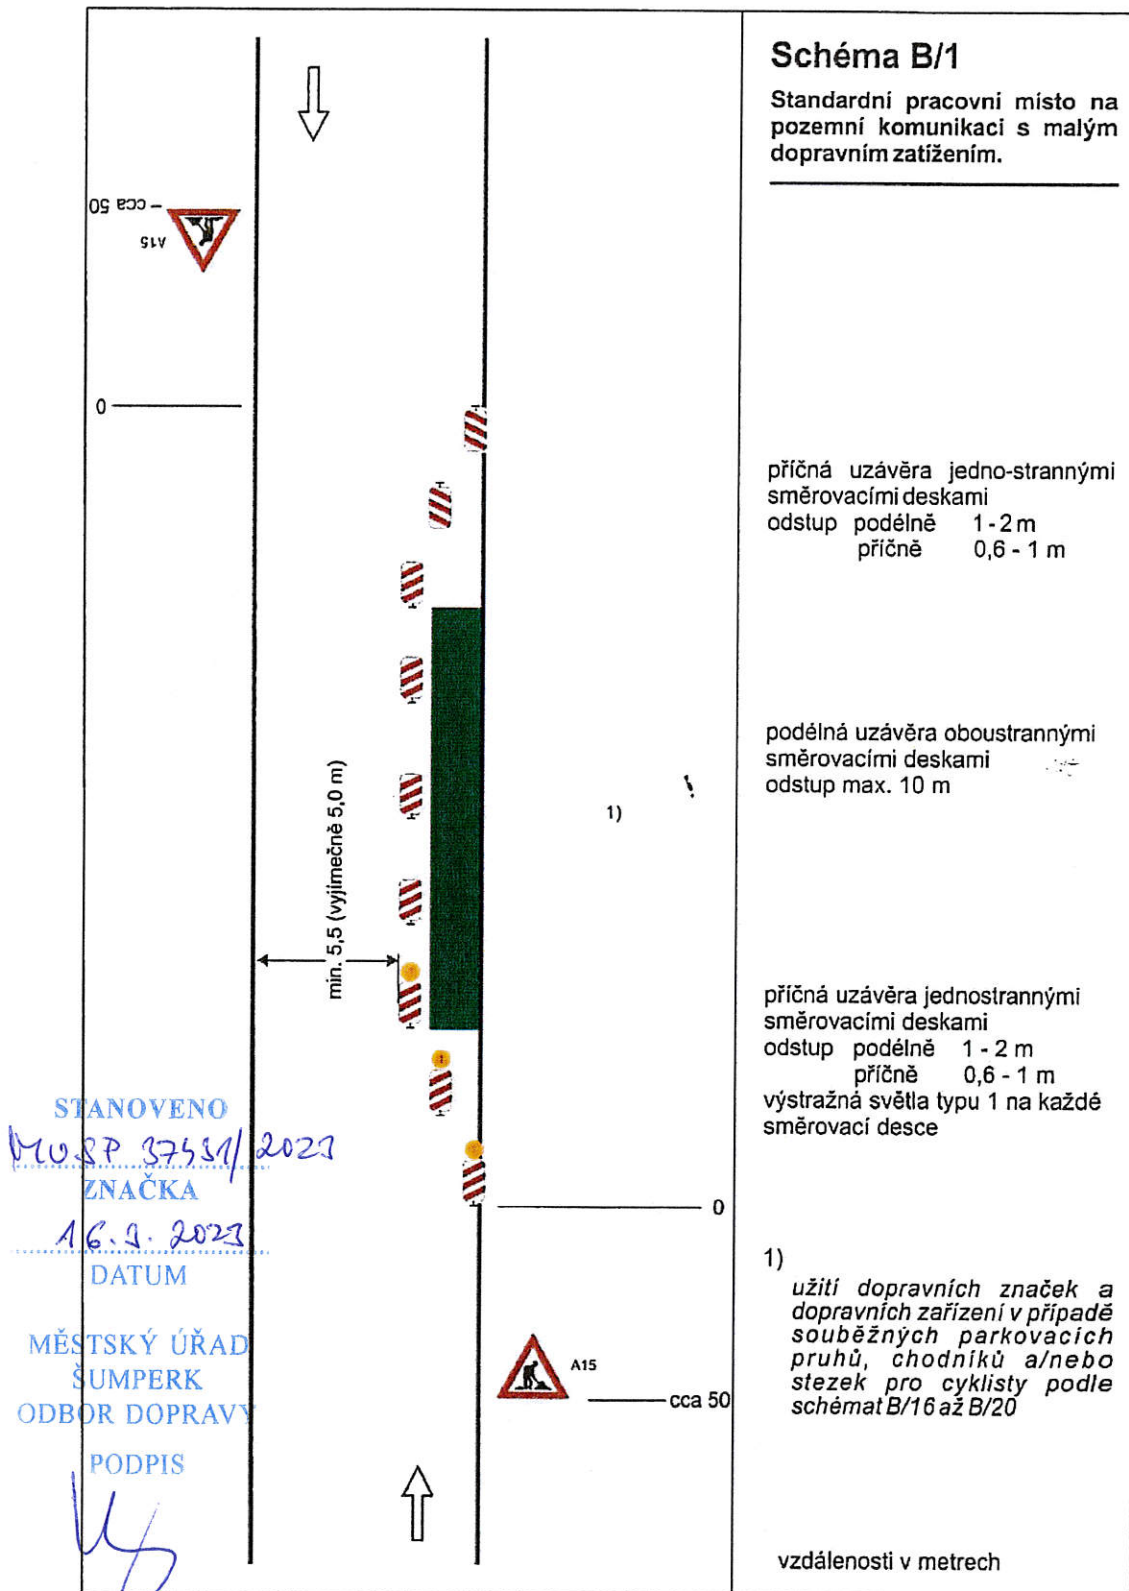

Koordinační situace

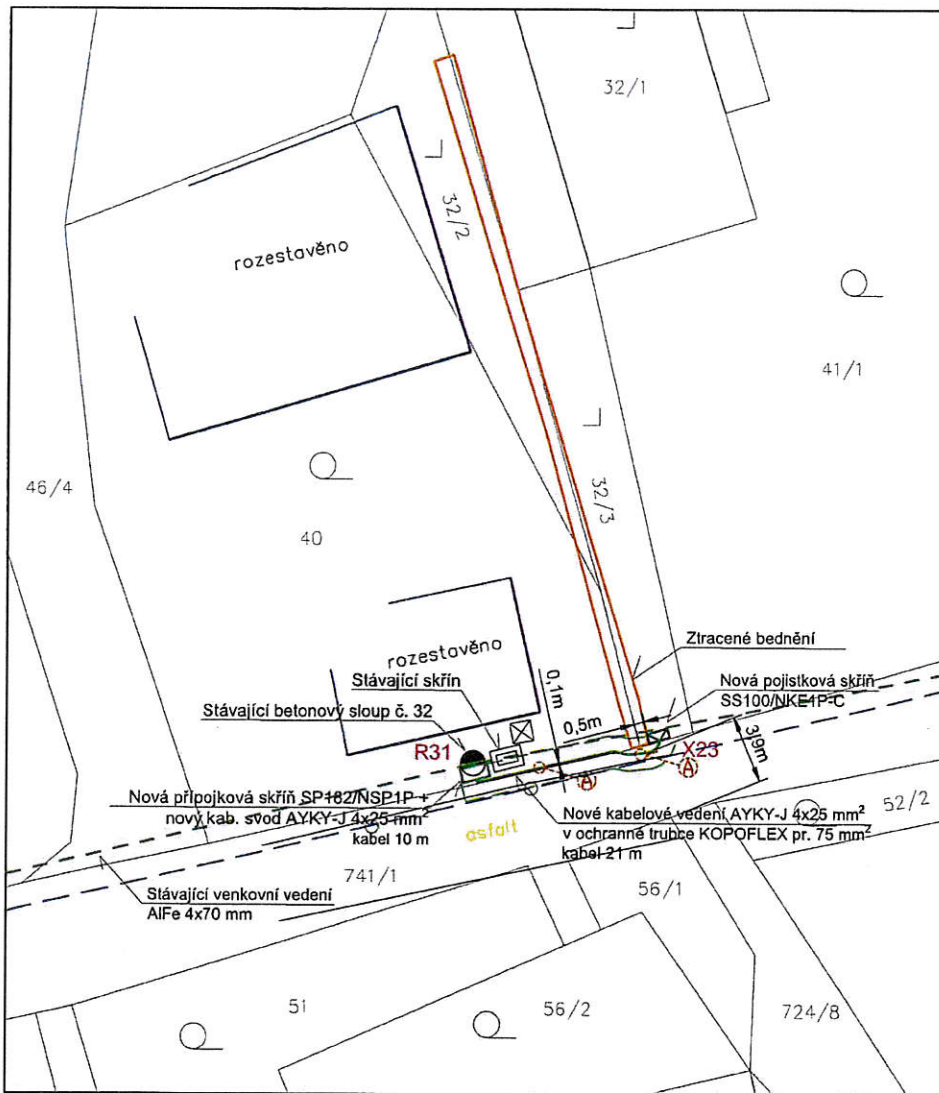

Legenda:

- Stávající venkovní vedení NN AIFe 4x70 mm²
- Nové kabelové vedení NN AYKY-J 4x25 mm²
- Stávající betonový sloup
- Nová pojistková skříň skříň SS100/NKE1P-C
- Nová přípojková skříň SP182/NSP1P
- Ochranné pásmo nového kabelového vedení
- Vodovod ŠPVS

Poznámky:

- a) V rámci uvedené stavby dochází k vybudování nové pojistkové skříně **SS100/NKE1P-C (označená X23)** umístěné v pilíři na parcele č. 32/3, u hranice s parcelou č. 741/1, která bude napojena z nového kabelového vedení **AYKY-J 4x25 mm²** ukončené v nové přípojkové skříni **SP182/NSP1P (označené R31)** umístěné na stávající betonové podpěře č. 32 stojící na parcele č. 40.
- b) Kabelové vedení NN realizovat dle ČSN 332000-5-52 ed.2, ČSN 736005;

Před zahájením výkopových prací provést vytyčení podz. inž. sítě - distr. vedení apod.


Napěťová soustava: 3+PEN, AC; 400/230V; 50 Hz; TN-C

Ochrana před neb.dotykem než.částí:

Základní: Automatickým odpojením od zdroje v síti TN

Ochrana před neb.dotykem živých částí: krytím, izolací, polohou

k.ú. Hraběšice

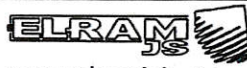Odpovědný projektant :		Štefan Benkei		 www.elramjsb.cz <small>B.Němcové, 2930/20, Šumperk, 787 01</small>
Vpracoval:		Stanislav Jurajda		
Investor:	ČEZ Distribuce, a.s., Teplická 878/8, Děčín 4, 405 02; IČ: 247290035			
Místo:	Hraběšice - č. parc. 32/3; Olomoucký kraj			
Název akce:	Hraběšice - č. parc. 32/3 NNk			Datum: 27.10.2022
Objekt:	Sobotín - Rudoltice, č.pa. 1125/2 NNk			Formát: A4
Název výkresu:	<h2>Koordinační situace</h2>			Měřítko: 1:200
				Zakázka: IP-12-8030848
				Stupeň: ÚS
	Soubor: dwg	ID datové schránky: dtr3w5s		
		č. výkresu: F2.2201		