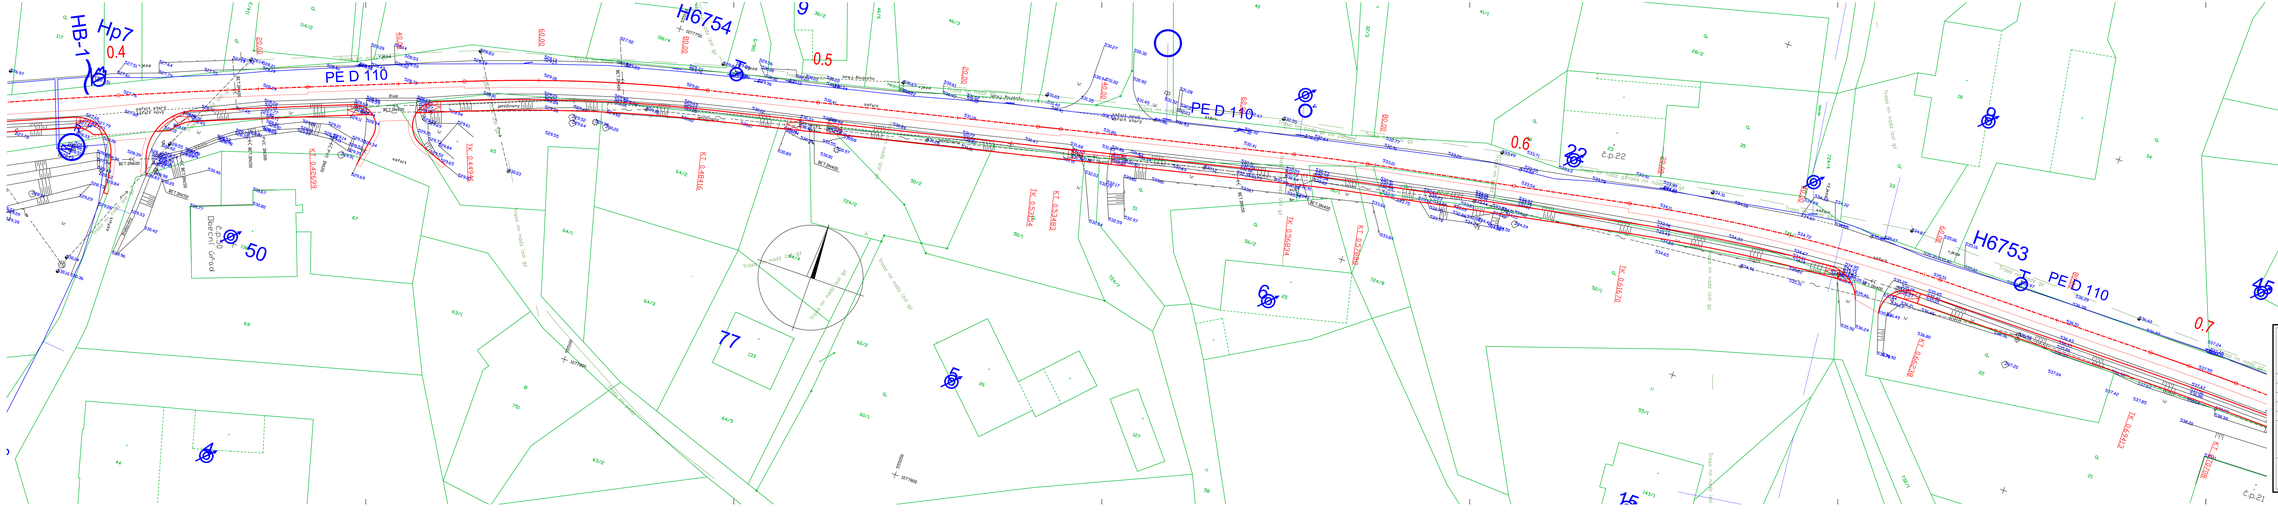

LEGENDA:

- zaměření stávajícího stavu
- navrhovaná hrany
- hrany KN

LEGENDA PLOCH:

- PLOCHA CHODNÍKU

Výškový systém B.p.v.
Souřadnicový systém S-JTSK

Investor: OBEC HRABĚŠICE, Hraběšice č. p. 50, 788 13 Velké Losiny, IČO: 00635928		Projektant: Cekr CZ, Projekce / Inženýring / stavby	
Zodp. projektant	Ing. Luděk Cekr	Cekr CZ s.r.o. Mozartova 57/22, 787 01 Šumperk	
Ved. projektant	Ing. Luděk Cekr		
Vypracoval	Ing. Jaroslav Hajdík	Tel: 588 317 980	
Kreslil	Lukáš Cekr	email: cekr@cekrcz.eu	
Kraj: Olomoucký	Kat. Územ: Hraběšice	Formát	7A4
Název akce: Veřejná prostranství a chodníky v obci Hraběšice		Měřítko	1:250
		Datum	XI/2023
		Stupeň	DUSP
		Zak.číslo	1161-23/2
SITUACE POZEMNÍ KOMUNIKACE		Číslo výkresu D1.1.2a.2	Číslo paré