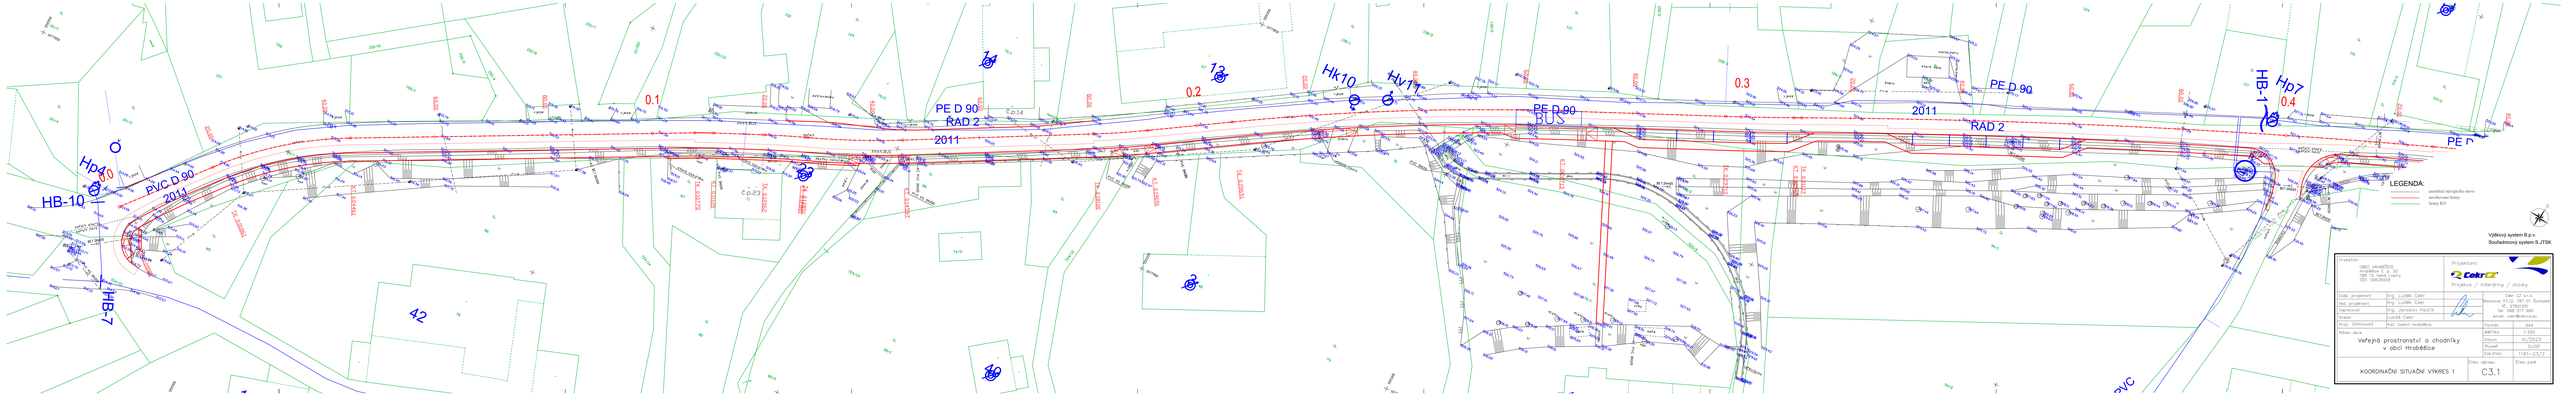

Investor: OBEC HRABČICE Hrabčice 1, p.o. 50 742 58 Kunín, okres Nj IČO: 00635928		Projektant: CekrCZ Projekce / Kabeláž / Vrátnice	
Zodp. projektant	Ing. Ludě Cekr	CekrCZ s.r.o. Masarova 972/2, 787 01 Šumperk tel.: 583221111 fax: 583221480 email: cekr@cekrcz.eu	
Hlav. projektant	Ing. Ludě Cekr		
Vypracoval	Ing. Jaroslav Horáčk		
Kreslil	Ludě Cekr		
Kraj: Olomoucký	Kat. území: Hrabčice	Formát:	6A4
Název akce: Veřejné prostranství a chodníky v obci Hrabčice		Měřítko:	1:250
		Datum:	10/2023
		Stupeň:	DUSP
		Zak.číslo:	1181-23-CZ
KOORDINAČNÍ SITUAČNÍ VÝKRES 1		Číslo výkresu: C.3.1	Číslo paré: