
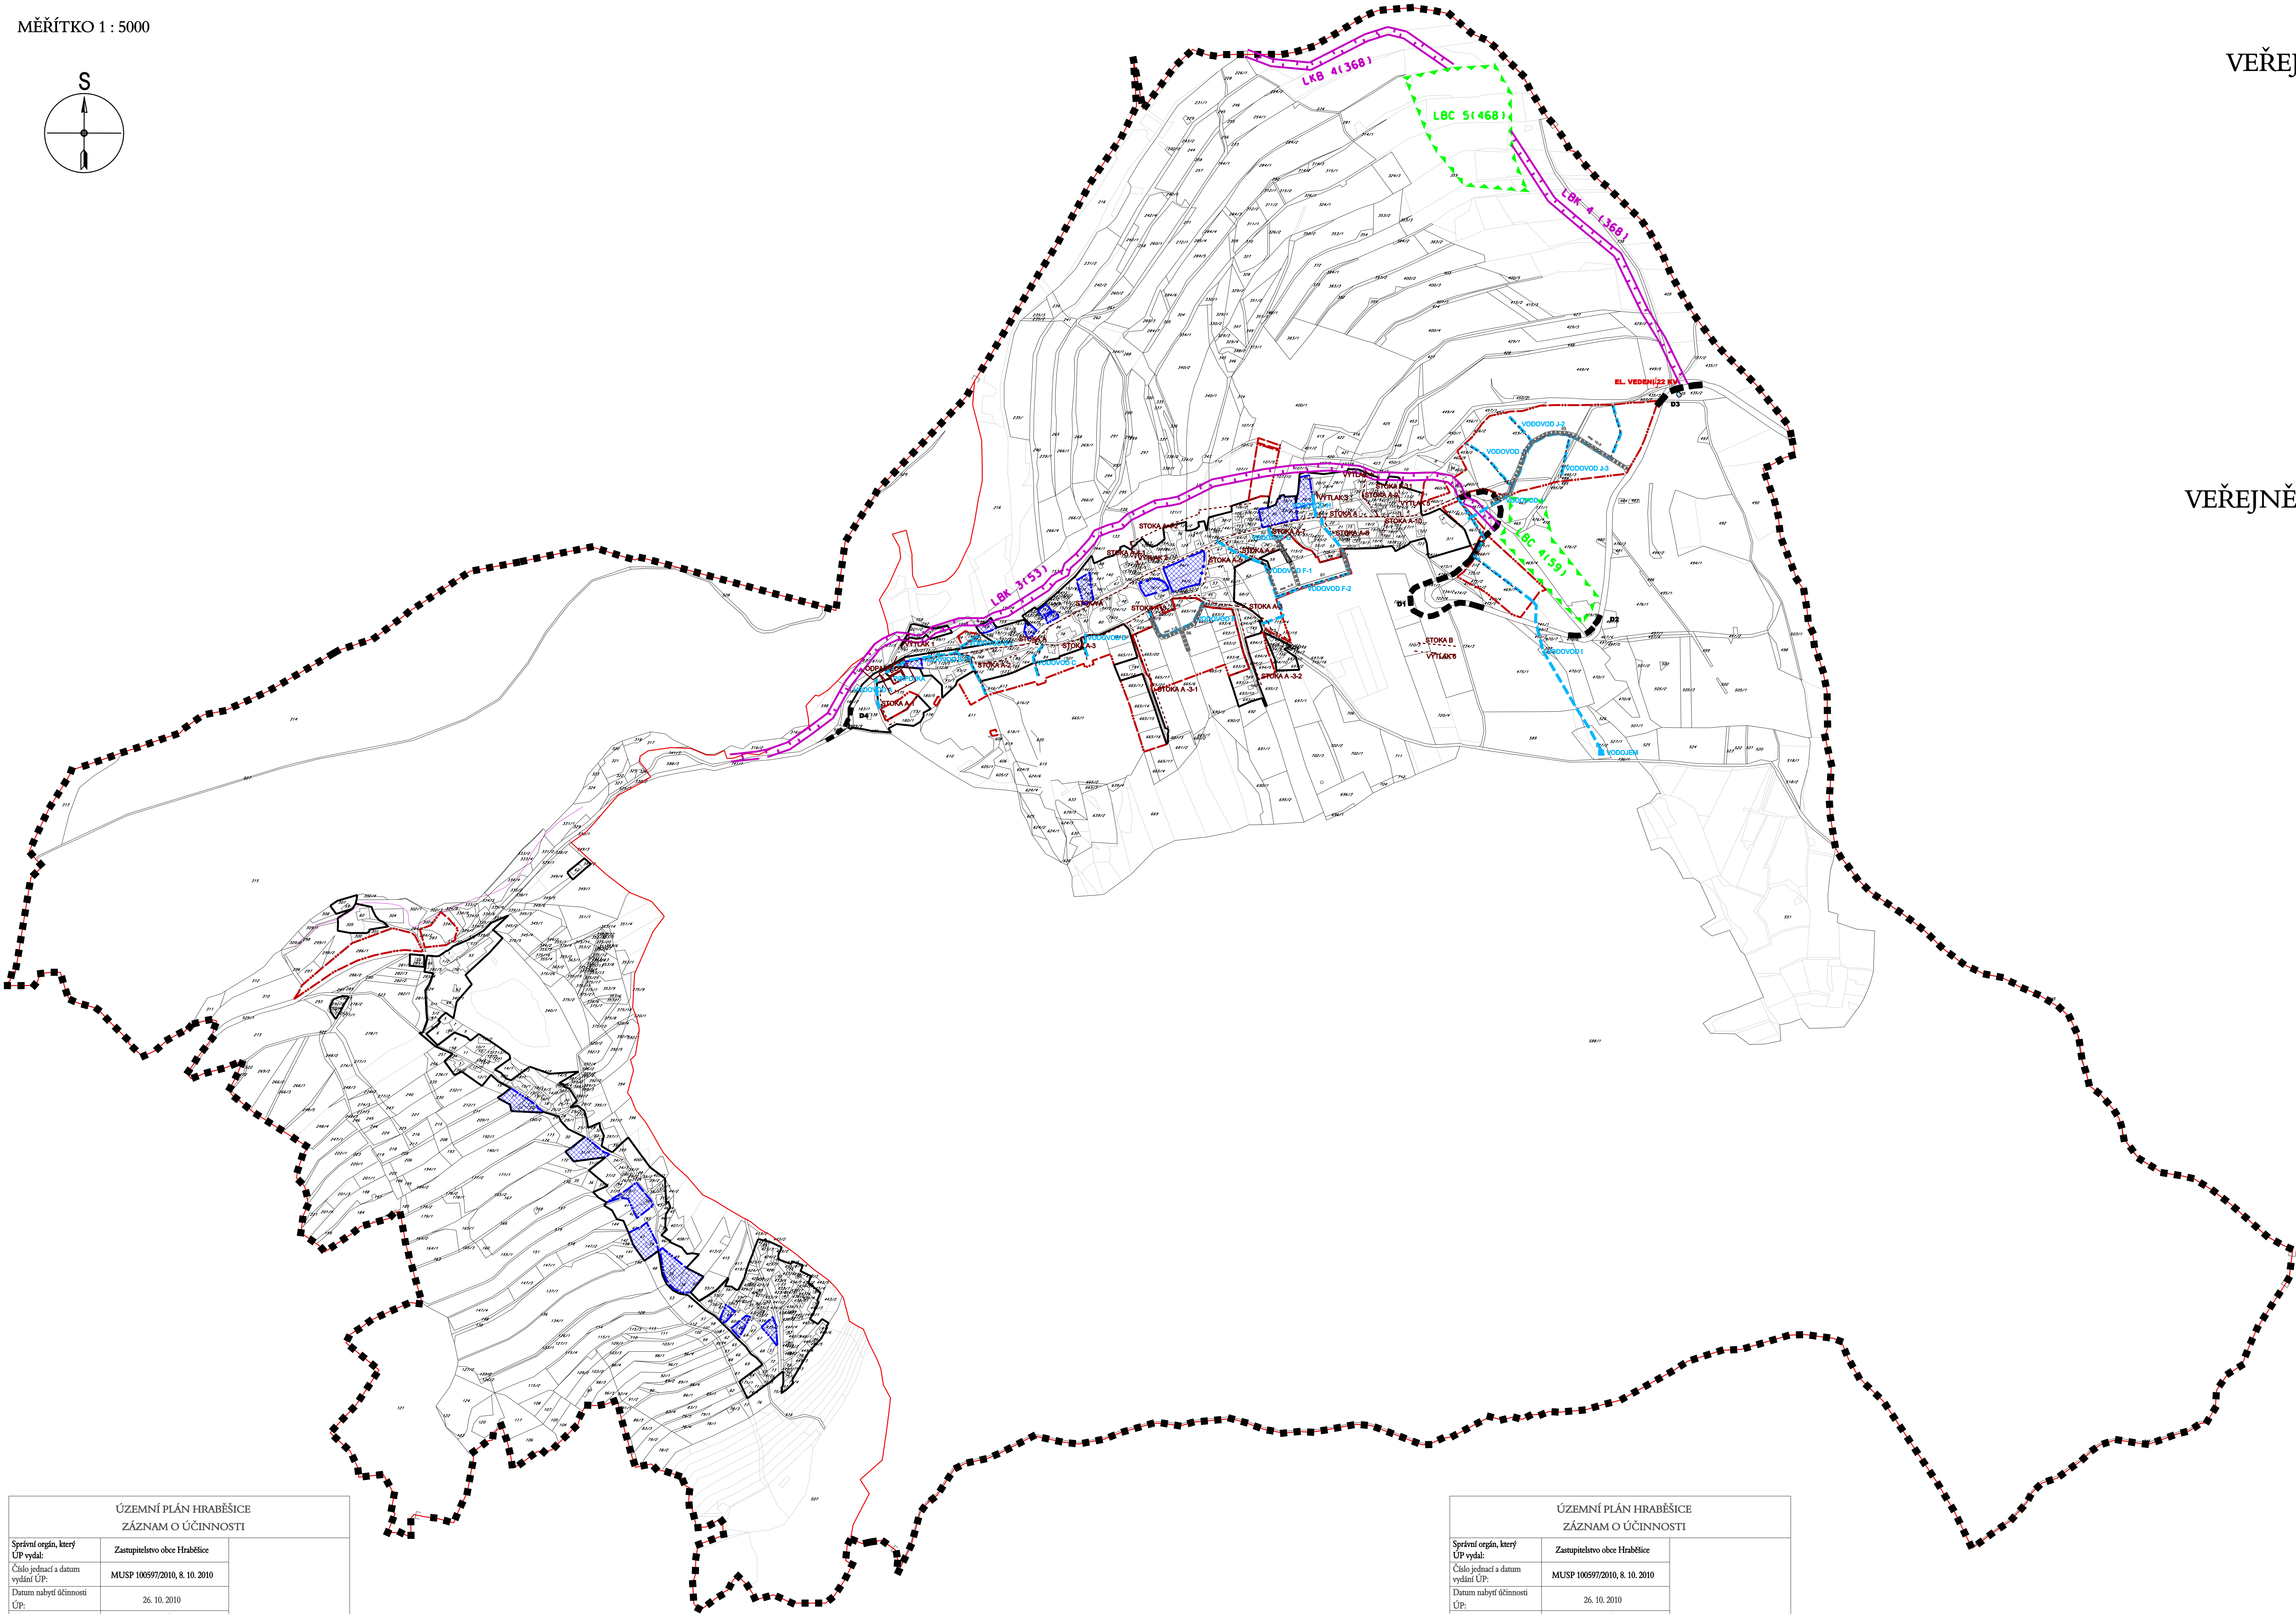


HRABĚŠICE

ÚZEMNÍ PLÁN

VÝKRES VEŘEJNĚ PROSPĚŠNÝCH STAVEB, OPATŘENÍ A ASANACÍ

MĚŘÍTKO 1 : 5000

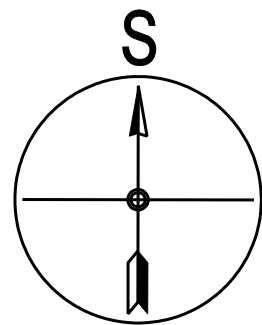

ÚZEMNÍ PLÁN HRABĚŠICE		
ZÁZNAM O ÚČINNOSTI		
Společný orgán, který ÚP vydal:	Zastupitelstvo obce Hraběšice	Razítko:
Číslo jednací a datum vydání ÚP:	MUSP 106597/2010, 8. 10. 2010	
Datum nabytí účinnosti ÚP:	26. 10. 2010	
Pořizovatel:	Městský úřad Šumperk - odbor strategického rozvoje, územního plánování a investic	
Podpis:		
Jméno a příjmení:	Ing. Irena Bimerová	
Funkce:	vedoucí odboru	

ÚZEMNÍ PLÁN HRABĚŠICE		
ZÁZNAM O ÚČINNOSTI		
Společný orgán, který ÚP vydal:	Zastupitelstvo obce Hraběšice	Razítko:
Číslo jednací a datum vydání ÚP:	MUSP 106597/2010, 8. 10. 2010	
Datum nabytí účinnosti ÚP:	26. 10. 2010	
Pořizovatel:	Městský úřad Šumperk - odbor strategického rozvoje, územního plánování a investic	
Podpis:		
Jméno a příjmení:	Ing. Irena Bimerová	
Funkce:	vedoucí odboru	

Legenda

	PLOCHY STABILIZOVANÉ	PLOCHY ZMĚN
HRANICE		
hranice řešeného území		
hranice katastrálního území		
zastavěné území obce		
zastavitelné plochy		
plochy přestavby		

VEŘEJNĚ PROSPĚŠNÉ STAVBY

PLOCHY A KORIDORY DOPRAVNÍ INFRASTRUKTURY

silnice III. třídy		
místní komunikace		

PLOCHY A KORIDORY TECHNICKÉ INFRASTRUKTURY

elektrické vedení 22kV a trafostanice		
vodovod		
vodojem		
splásková kanalizace gravitace		
kanalizace výtlačky		
plocha pro ČOV		
ochranné pásmo ČOV		
výpust z ČOV		

VEŘEJNĚ PROSPĚŠNÁ OPATŘENÍ

PLOCHY PŘÍRODNÍ - ÚSES

nadregionální biokoridor (NRBK)		
lokální biokoridor (LBK)		
lokální biocentrum (LBC)		

INVESTOR	OBEC HRABĚŠICE		
ZHOTOVITEL	ING. FRANTIŠEK KAČÍREK KA * KA PROJEKTOVÝ ATELIER TUŘICE Tuřice 32, 28474 Předstíhož nad Jizerou		
ODPOVĚDNÝ PROJEKTANT	ING. FRANTIŠEK KAČÍREK		
DIGITÁLNÍ ZPRACOVÁNÍ	ADR-GIS ING. PETR KOHOUTEK		
NÁZEV AKCE	HRABĚŠICE ÚZEMNÍ PLÁN - NÁVRH	ETAPA	NÁVRH
		DATUM	10/2010
NÁZEV VÝKRESU	VEŘEJNĚ PROSPĚŠNÝCH STAVEB	MĚŘÍTKO	1:5000
ČÁST DOKUMENTACE	GRAFICKÁ ČÁST - NÁVRH	ČÍSLO VÝK.	4
		ČÍSLO PARÉ	